
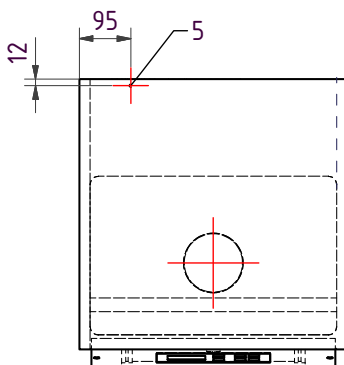
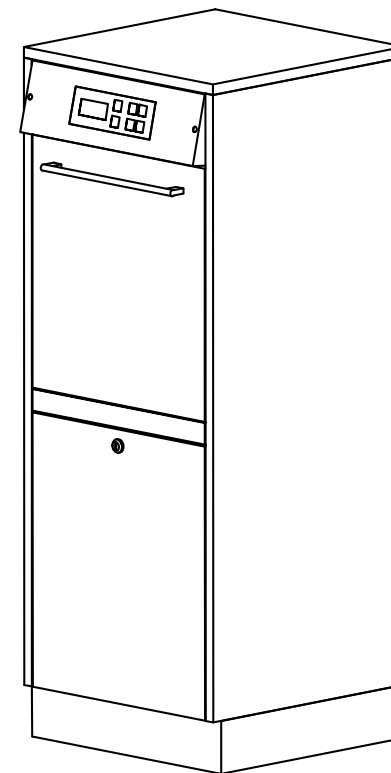
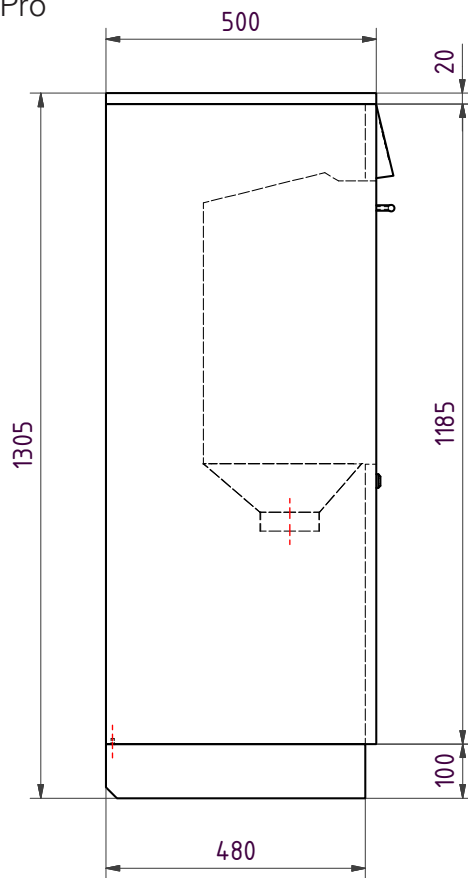


Installationszeichnung Steckbeckenspüler Euromat Pro

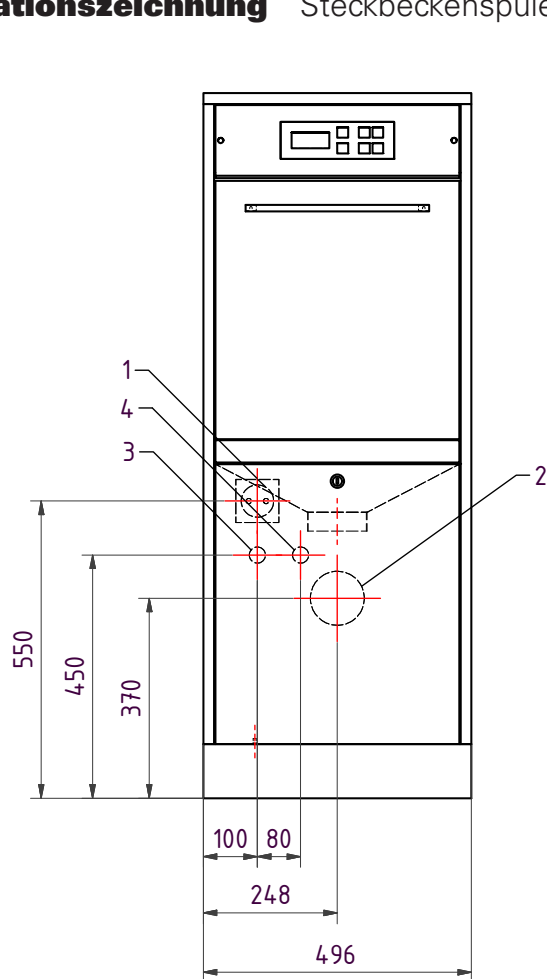

1= Steckdose 230 V, 50/60 Hz, 16 A

2= Wandabfluss DN 100

3= WW-Anschluss 3/4"

4= KW-Anschluss 3/4"

5= Erdung

Kuhn und Bieri AG

Sägestrasse 75 | CH-3098 Köniz
Telefon 0848 10 20 40 | Fax 031 970 01 71 | info@kuhnbieri.ch





kuhnbieri.ch



Auftragsnummer:			Angebotsnummer:	
Stückzahl:	Allgemein-toleranz ISO 2768-m	Werkstück kanten DIN 6784	Maßstab ()	Gewicht
Projekt. Nr.:			Werkstoff, Halbzeug Modell- oder Gesenk-Nr. EDV-Zeichnungs-Nr.	mm OWR 1.0/EVG IDW 023996
			euroMAT Pro 500 tief	
			IAM_001306	
			Blatt 1	
			A3	
Zust.	Änderungen	Datum	Ersetzt durch	Ersetzt durch

Installationszeichnung

Steckbeckenspüler Euromat Pro / Euroblock Typ 90

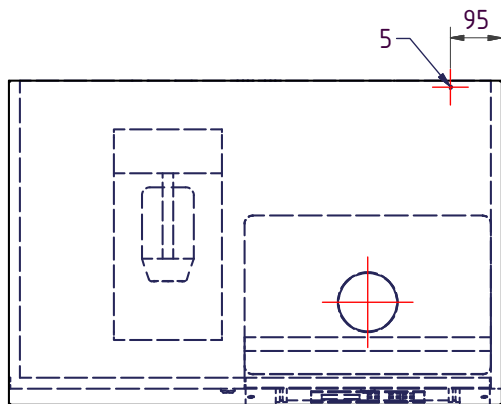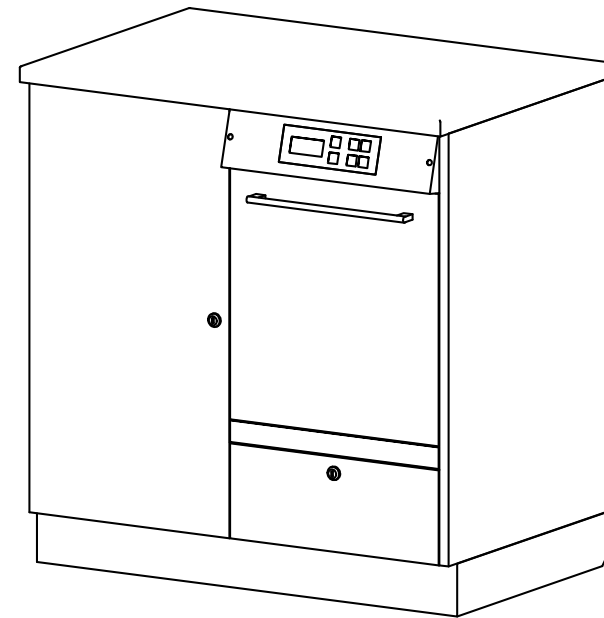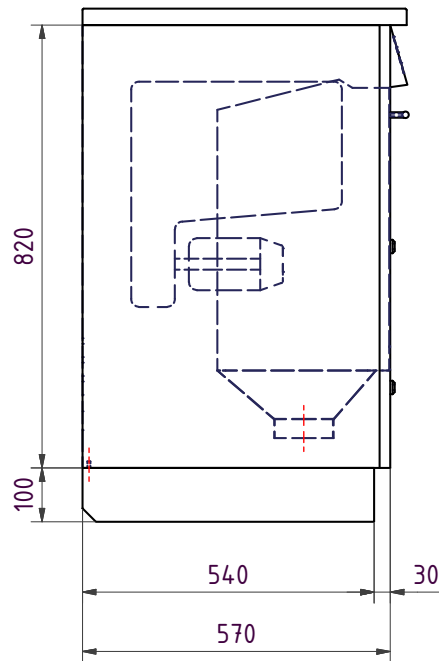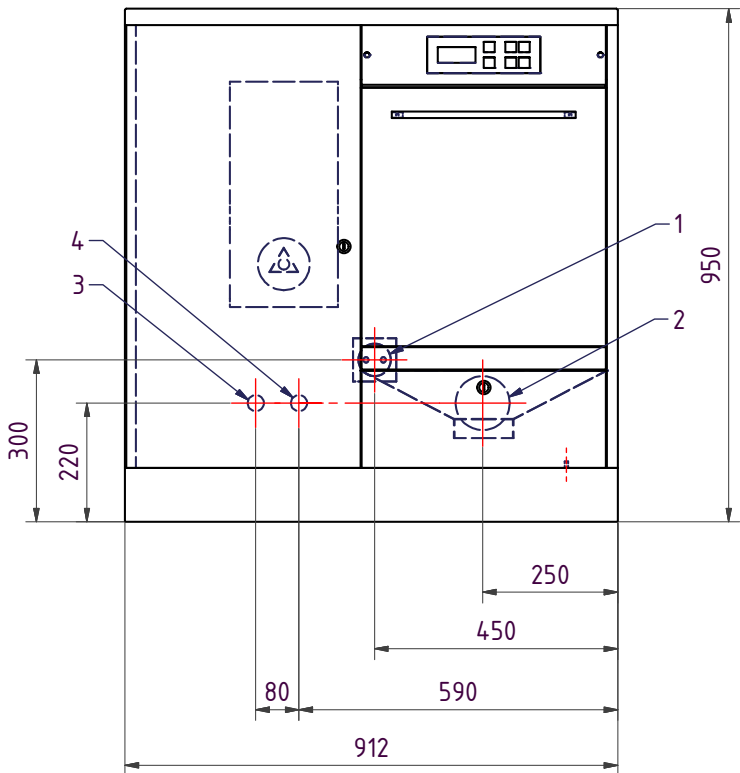

1= Steckdose 230 V, 50/60 Hz, 16 A

2= Wandabfluss DN 100

3= WW-Anschluss 3/4"

4= KW-Anschluss 3/4"

5= Erdung

Kuhn und Bieri AG




Sägestrasse 75 | CH-3098 Köniz
Telefon 0848 10 20 40 | Fax 031 970 01 71 | info@kuhnbieri.ch

kuhnbieri.ch



Auftragsnummer:				Angebotsnummer:						
Stückzahl:		Allgemein- toleranz ISO 2768-m		Werkstück kanten DIN 6784		Maßstab ()		Gewicht -		
						Werkstoff, Halbzeug		mm		
Projekt. Nr.:						Modell- oder Gesenk-Nr.		OWR 1.0/EVG		
						EDV-Zeichnungs-Nr.		IDW 005334		
					Datum	Name		Euroblock Steuerteil links Typ 90 euroMAT pro		
					Bearb.					
					Gepr.					
					Norm.					
							IAM_001327			
							Blatt 1			
							A3			
Zust.	Änderungen	Datum	Name	Ersatz für			Ersetzt durch			

Installationszeichnung Steckbeckenspüler Euromat Pro / WC

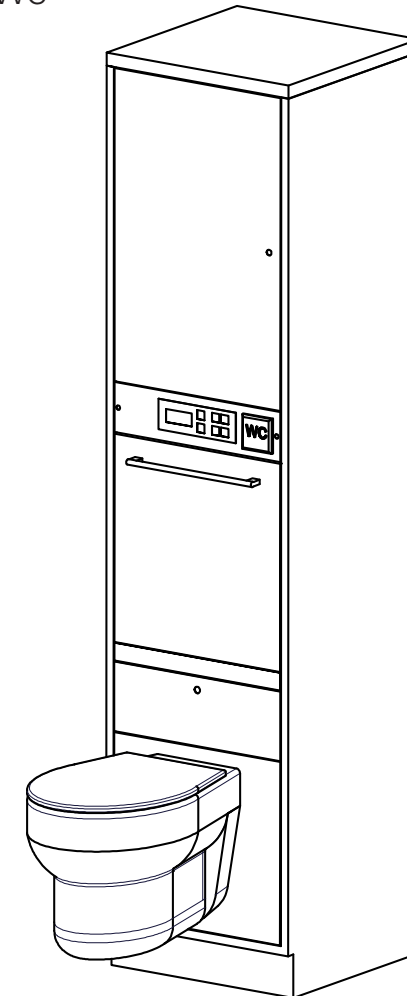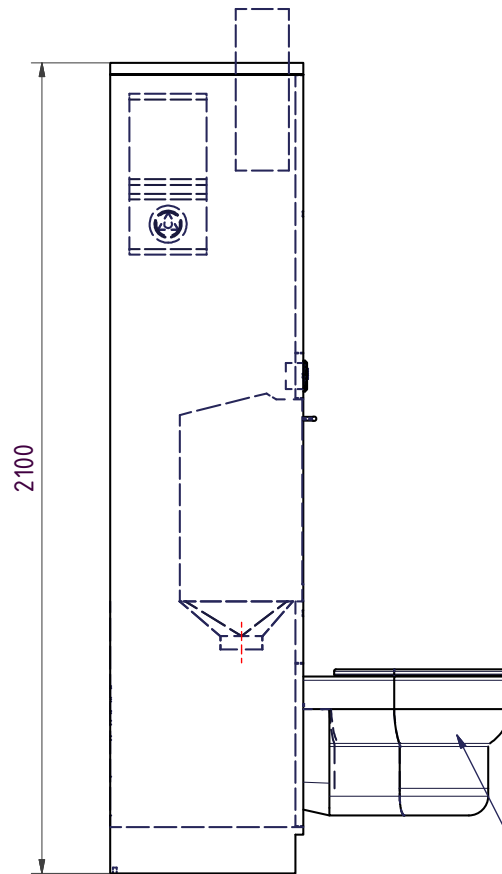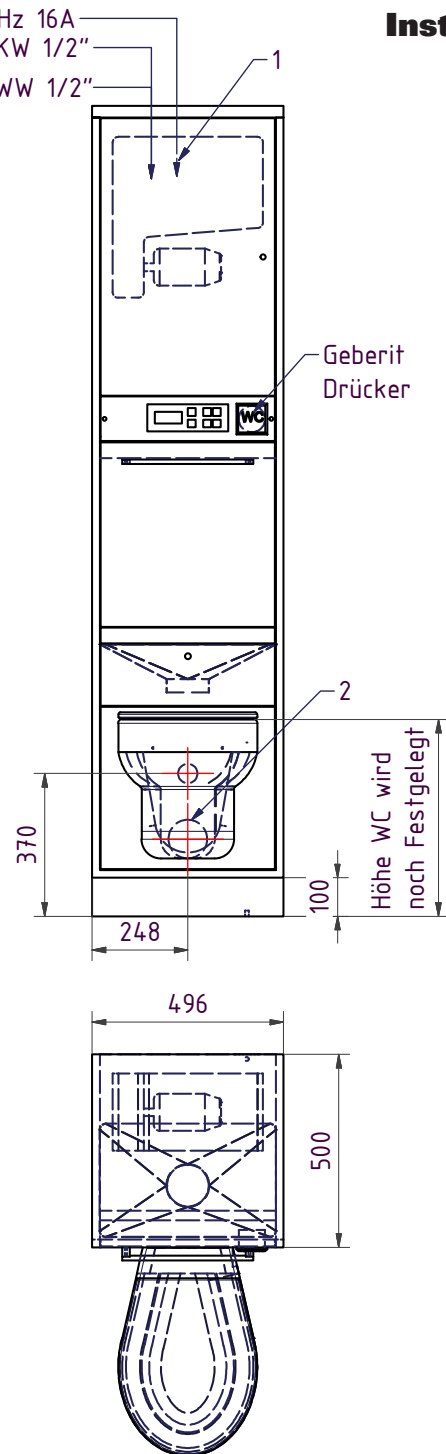

Kuhn und Bieri AG

Sägestrasse 75 | CH-3098 Köniz
Telefon 0848 10 20 40 | Fax 031 970 01 71 | info@kuhnbieri.ch

kuhnbieri.ch



1= Steckdose 230V, 50/60 Hz, 16A

2= Wandabfluss DN 100

3= WW-Anschluss 3/4"

3= KW-Anschluss 3/4"

Auftragsnummer:				Angebotsnummer:			
Stückzahl:		Allgemein- toleranz ISO 2768-m		Werkstück kanten DIN 6784		Maßstab 1:14 (1:12)	
Projekt. Nr.:		Datum		Name		Gewicht	
		Bearb.				Werkstoff, Halbzeug	
		Gepr.				Modell- oder Gesenk-Nr.	
		Norm.				EDV-Zeichnungs-Nr.	
						OWR 1.0/EVG	
						IDW 025605	
						euroMAT pro Typ 5.50 WC	
						IAM_005291	
Zust.		Änderungen		Datum		Ersetzt durch	
						Blatt 1	
						A3	

Weitergabe sowie Vervielfältigung dieser Zeichnung, Verwertung und Mitteilung ihres Inhalts sind verboten, soweit nicht ausdrücklich gestattet. Zuwiderhandlung verpflichtet zu Schadenersatz. Alle Rechte für den Fall der Patent-, Gebrauchsmuster-, oder Geschmacksmustereintrag vorbehalten.